


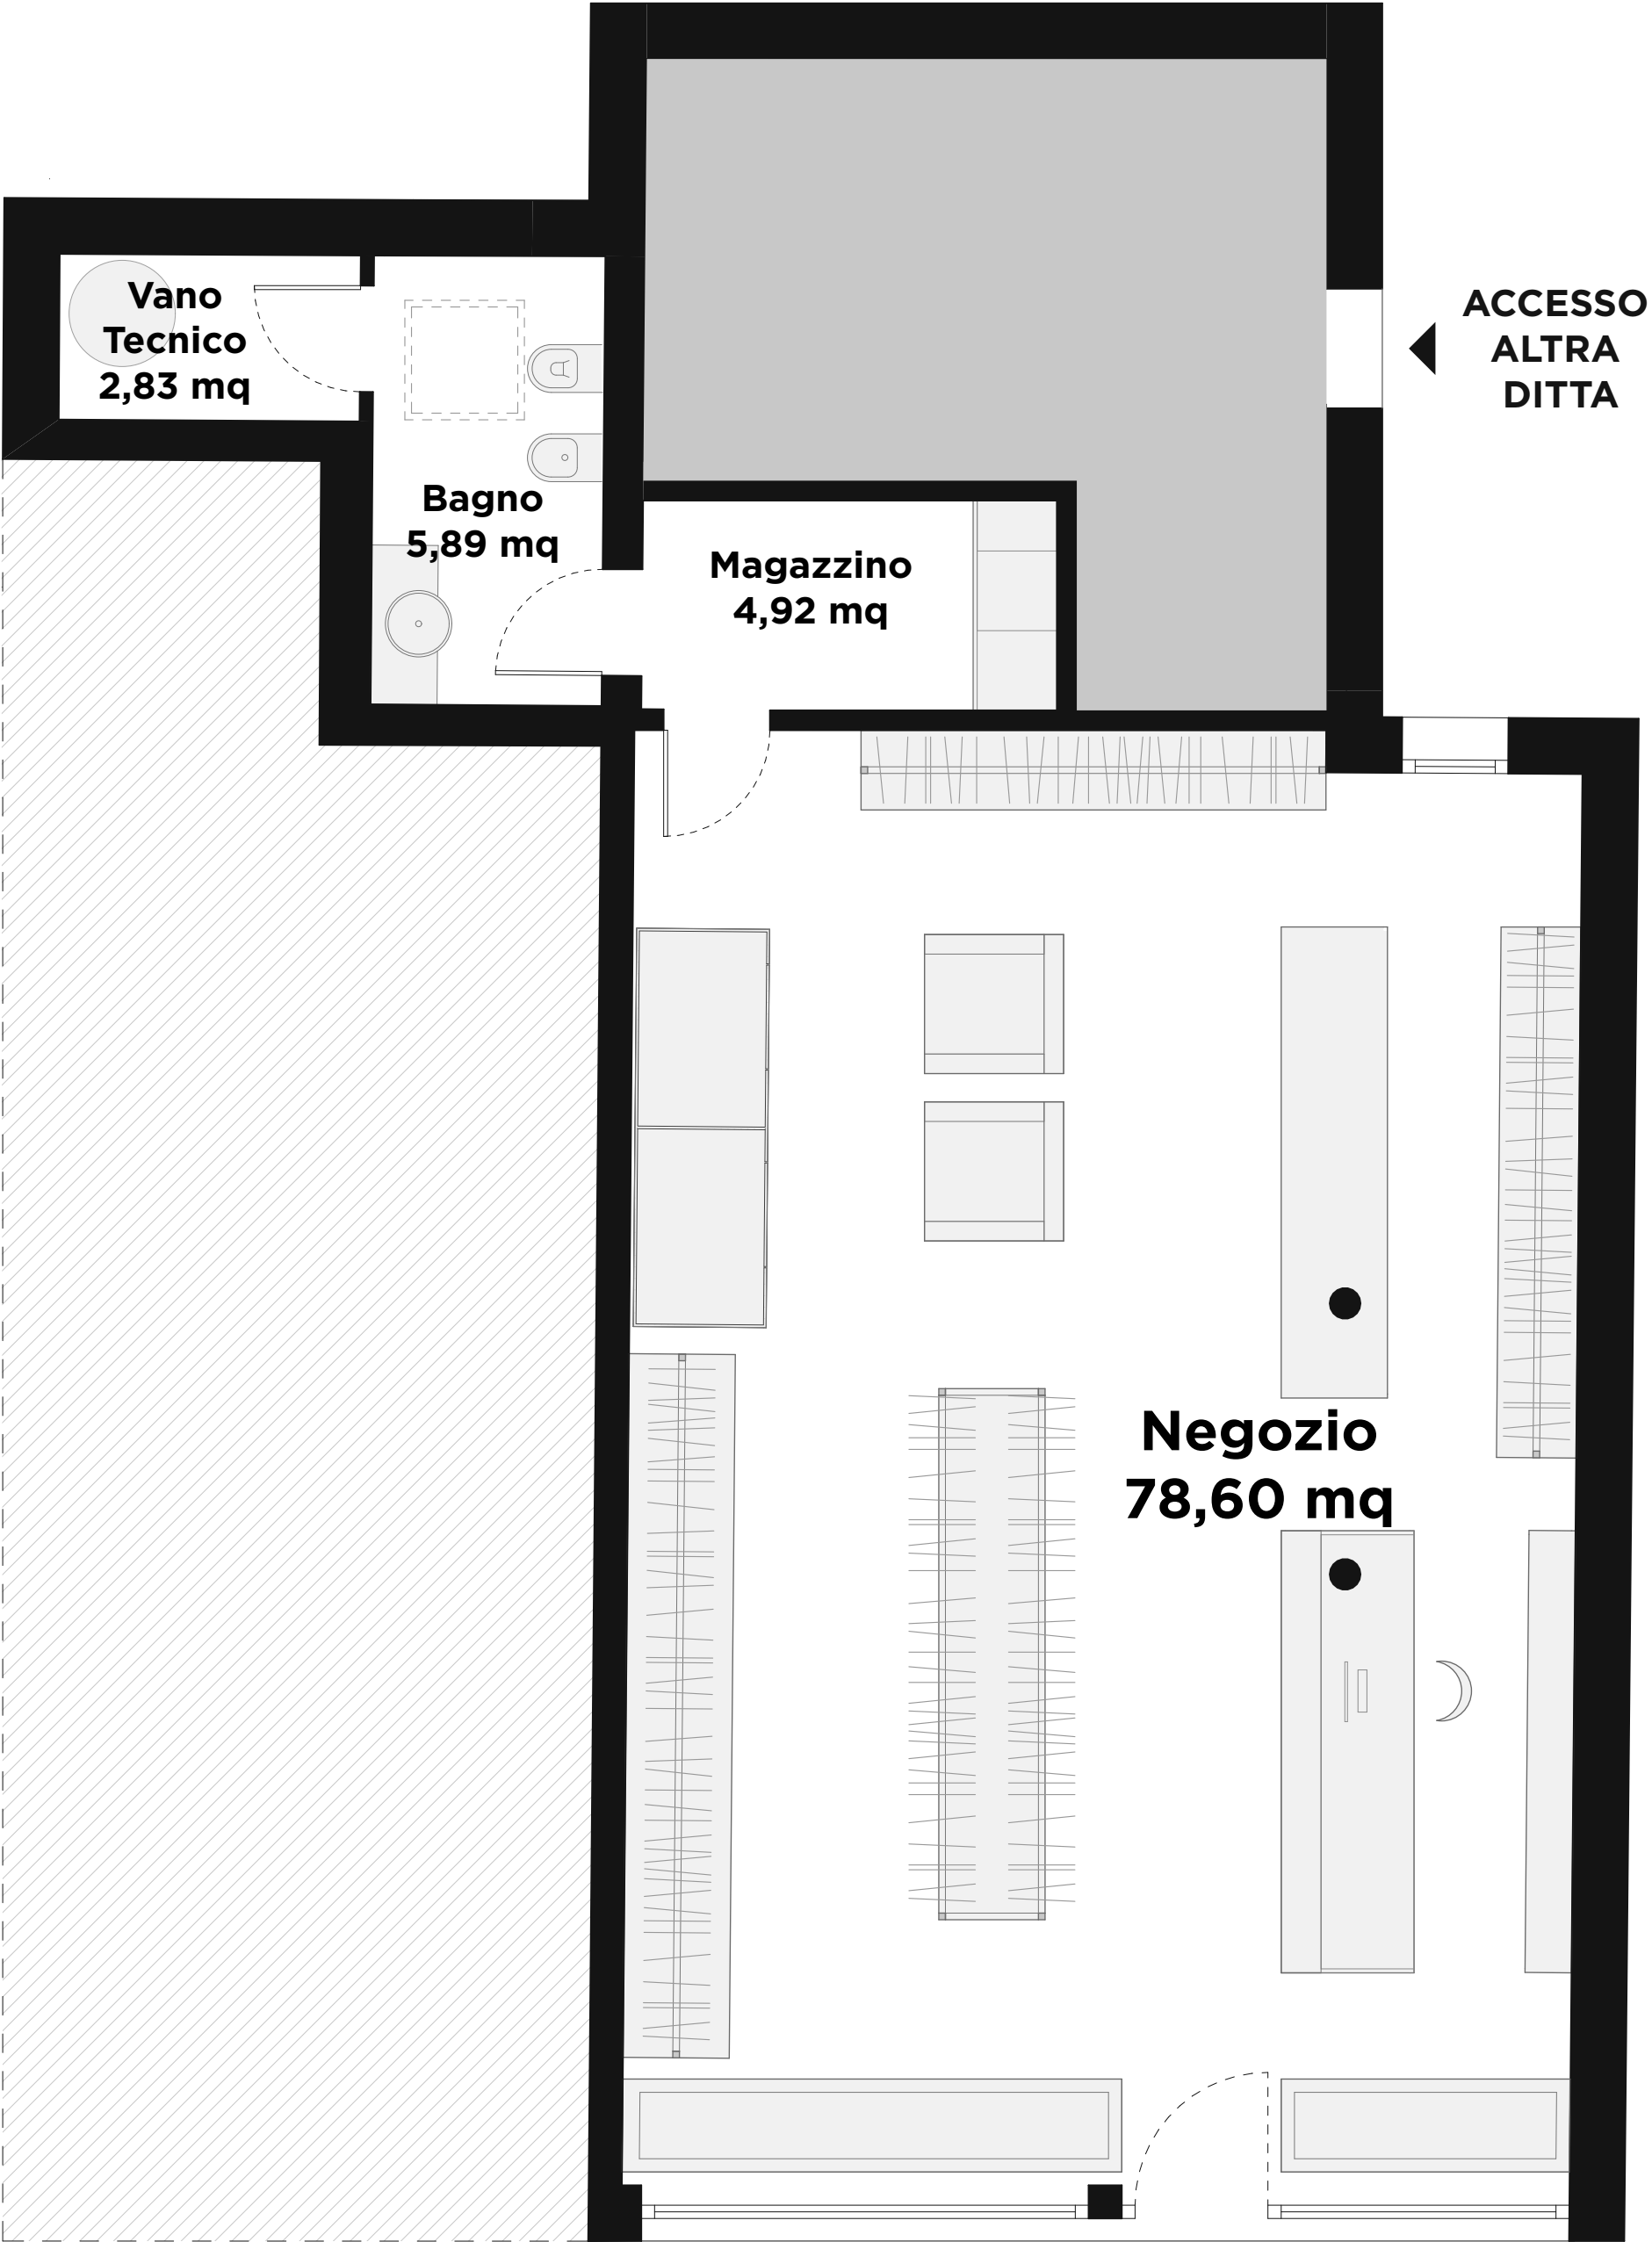

INGRESSO

SCALA 1:50